


DINAMo-Vorschlag für die Anbindung des Bahn-Radweges an das Parkdeck und Bahnhof-Zugang an der Westseite des Bahnhofes.

1. Zufahrt von Haidbrunnngasse soll gewährleistet sein.
2. Nord-Süd-Bahn-Radroute von Theresienfeld nach Neunkirchen sollte über das Bahngelände führen.
3. Die Auffahrt von der Zehnergasse bleibt bestehen.

Kontakt: DINAMo - Die Fahrradinitiative, Vorsitz: Karl Zauner, 02622/21265, dinamo@radlobby.at, <http://dinamo.radlobby.at>

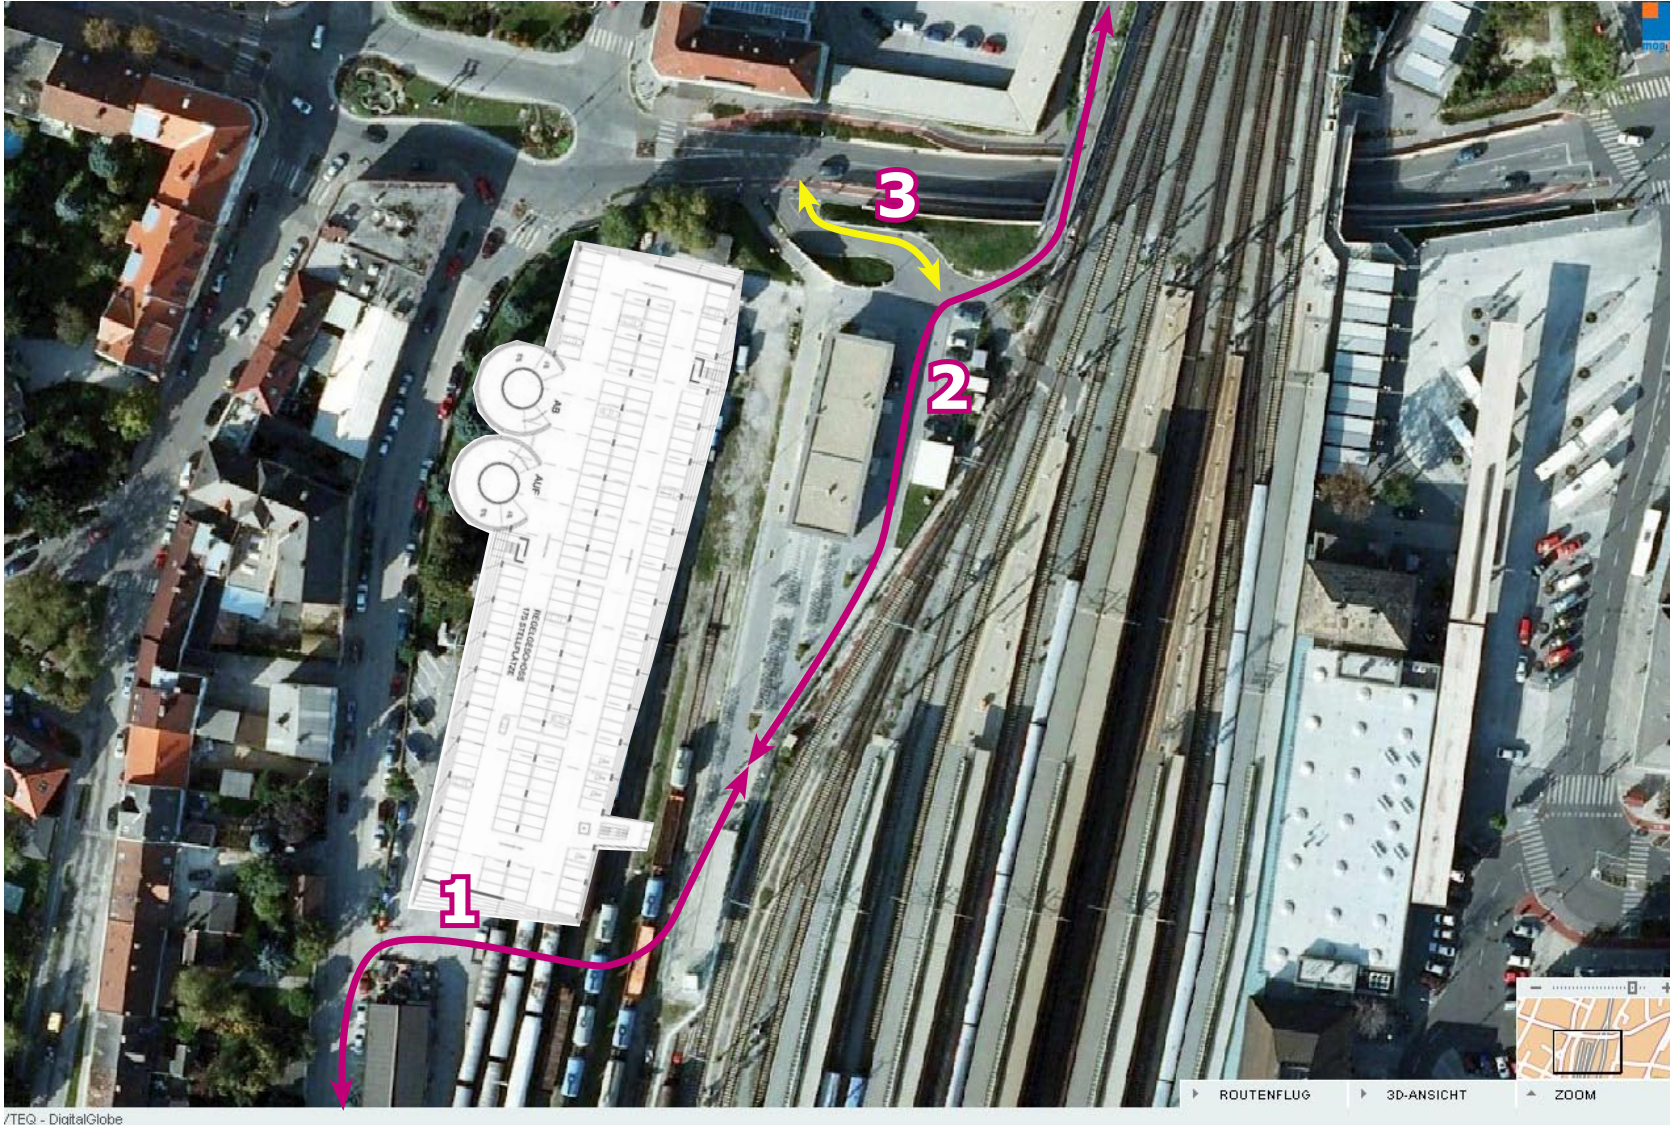

Anmerkung: Position und Dimension des Parkdecks wird vermutlich von der Originalplanung abweichen, da uns diese Daten nicht bekannt sind.