


Rohrbach-Berg, am 14. März 2024

Stellungnahme zu Radwegverlängerung

Soweit man die Situation nach dem zur Verfügung gestellten - noch sehr vagen - Plan beurteilen kann, ergibt sich folgende Einschätzung:

1. Als Radlobby begrüßen wir die Weiterführung des Radweges.
2. Dieser sollte aber unbedingt über Kreuzungen mit nachrangigen Straßen (Gewerbeallee, Hopfengasse) geführt werden und nicht wie derzeit vor der Kreuzung enden.
3. Das Ende des Weges ist ebenfalls sicher zu gestalten – kein abruptes Abbrechen ohne Vorwarnung!
4. Weiters muss natürlich die laut STVO erforderliche Mindestbreite (2,5 m) auf der gesamten Länge eingehalten werden.
5. Zur Erhöhung der Verkehrssicherheit aller Verkehrsteilnehmenden ist überdies eine Geschwindigkeitsbeschränkung von max. 30km/h in der Hanriederstraße zu empfehlen.

Anlage "Skizze Fahrradwegverlängerung Harriederstraße":

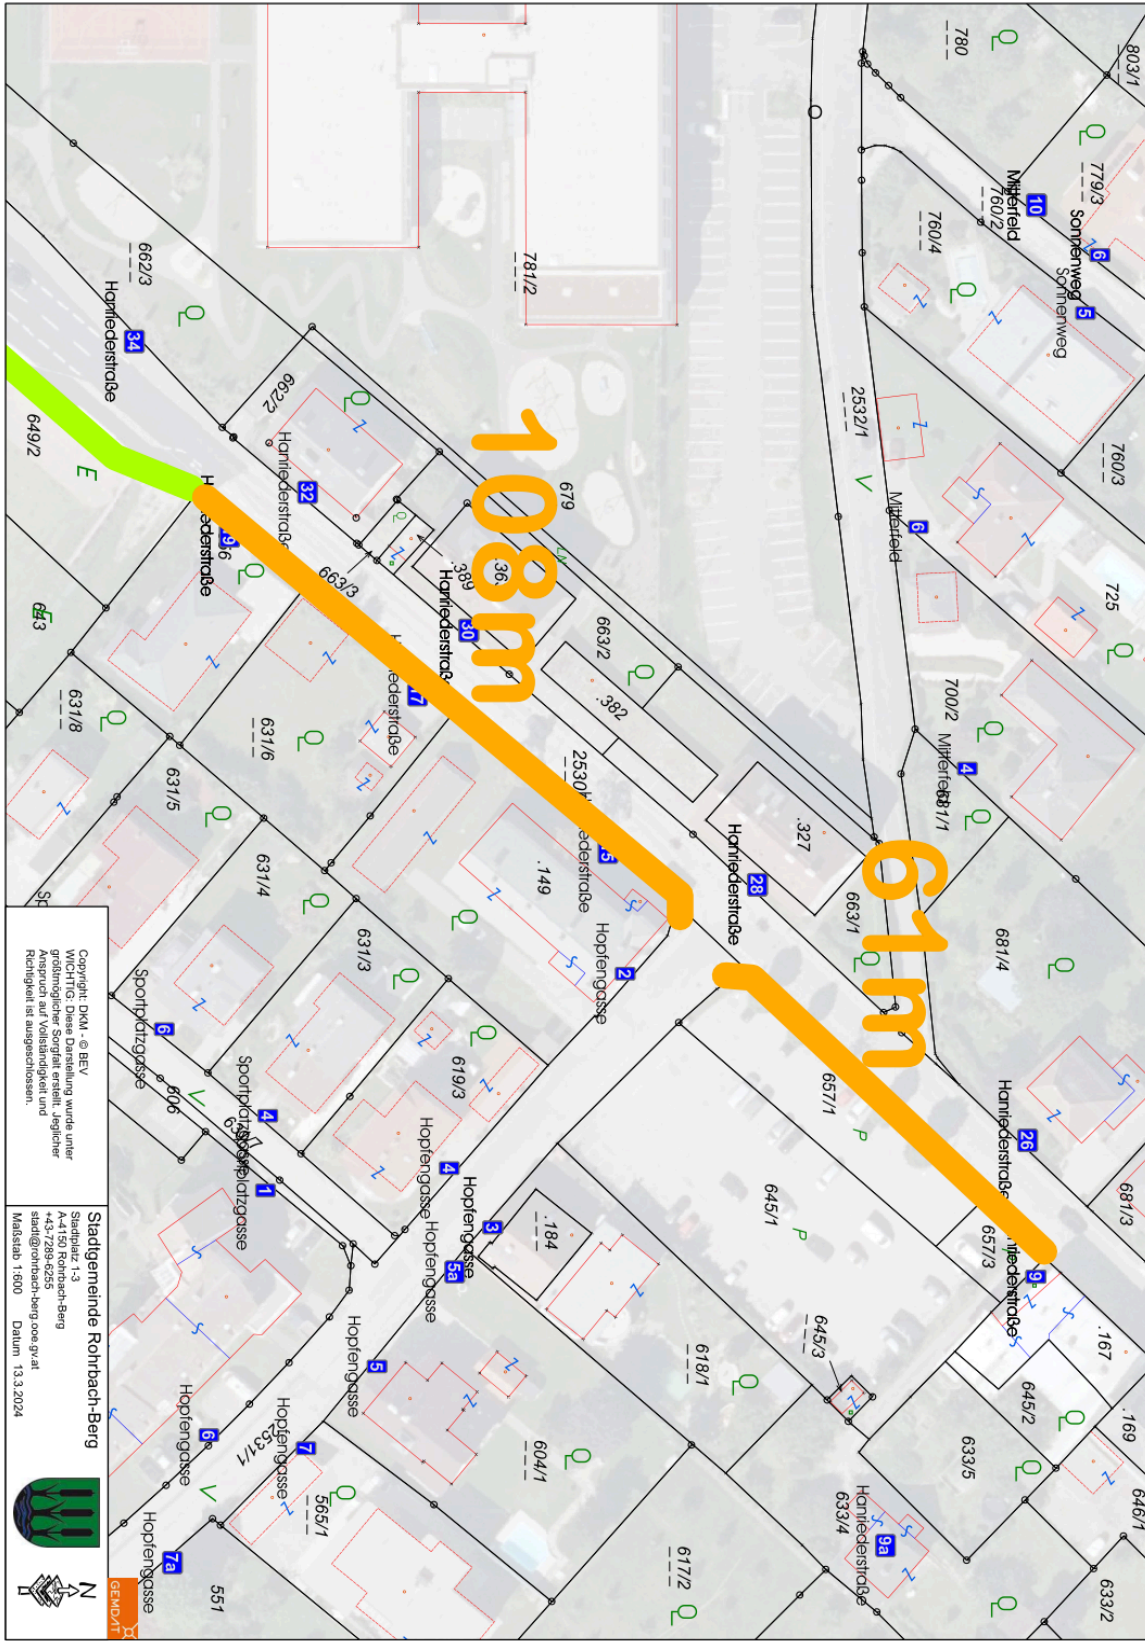

Copyright: DKN - © BEV
WICHTIG: Diese Darstellung wurde unter
Anspruch auf Vollständigkeit und
Richtigkeit in ausgeschrieben.

Stadtgemeinde Rohrbach-Berg
Stadtplatz 1-3
A-41150 Rohrbach-Berg
+43 7288 6255
stadt@rohrbach-berg.geme.at
Maklestaß 1:600 Datum: 13.3.2024

